


LEGENDE BESTAND

-  Grenze des räumlichen Geltungsbereichs des Vorhabenbezogenen Bebauungsplans und Vorhaben- und Erschließungsplans
-  Acker
-  meso- bis eutrophe, geringwertige Gras- und Krautfluren, artenarm, z.T. straßenbegleitend
-  Lagerflächen und Ruderal- / Grasfluren
-  junger Kiefernbewuchs, Rekultivierungsfläche
-  Grünweg
-  Schotterweg
-  Gehölzbestände unterschiedlicher Ausprägung
-  Kiefern-Fichtenwald, dicht
-  Einzelbäume
-  Biotop der Biotopkartierung Bayern
-  Ökoflächenkataster
-  Flurgrenze mit Flurnummer
-  Gemeindegrenze

BEWERTUNG DES EINGRIFFS:

-  vom Eingriff beanspruchte Fläche: 25.076m<sup>2</sup>

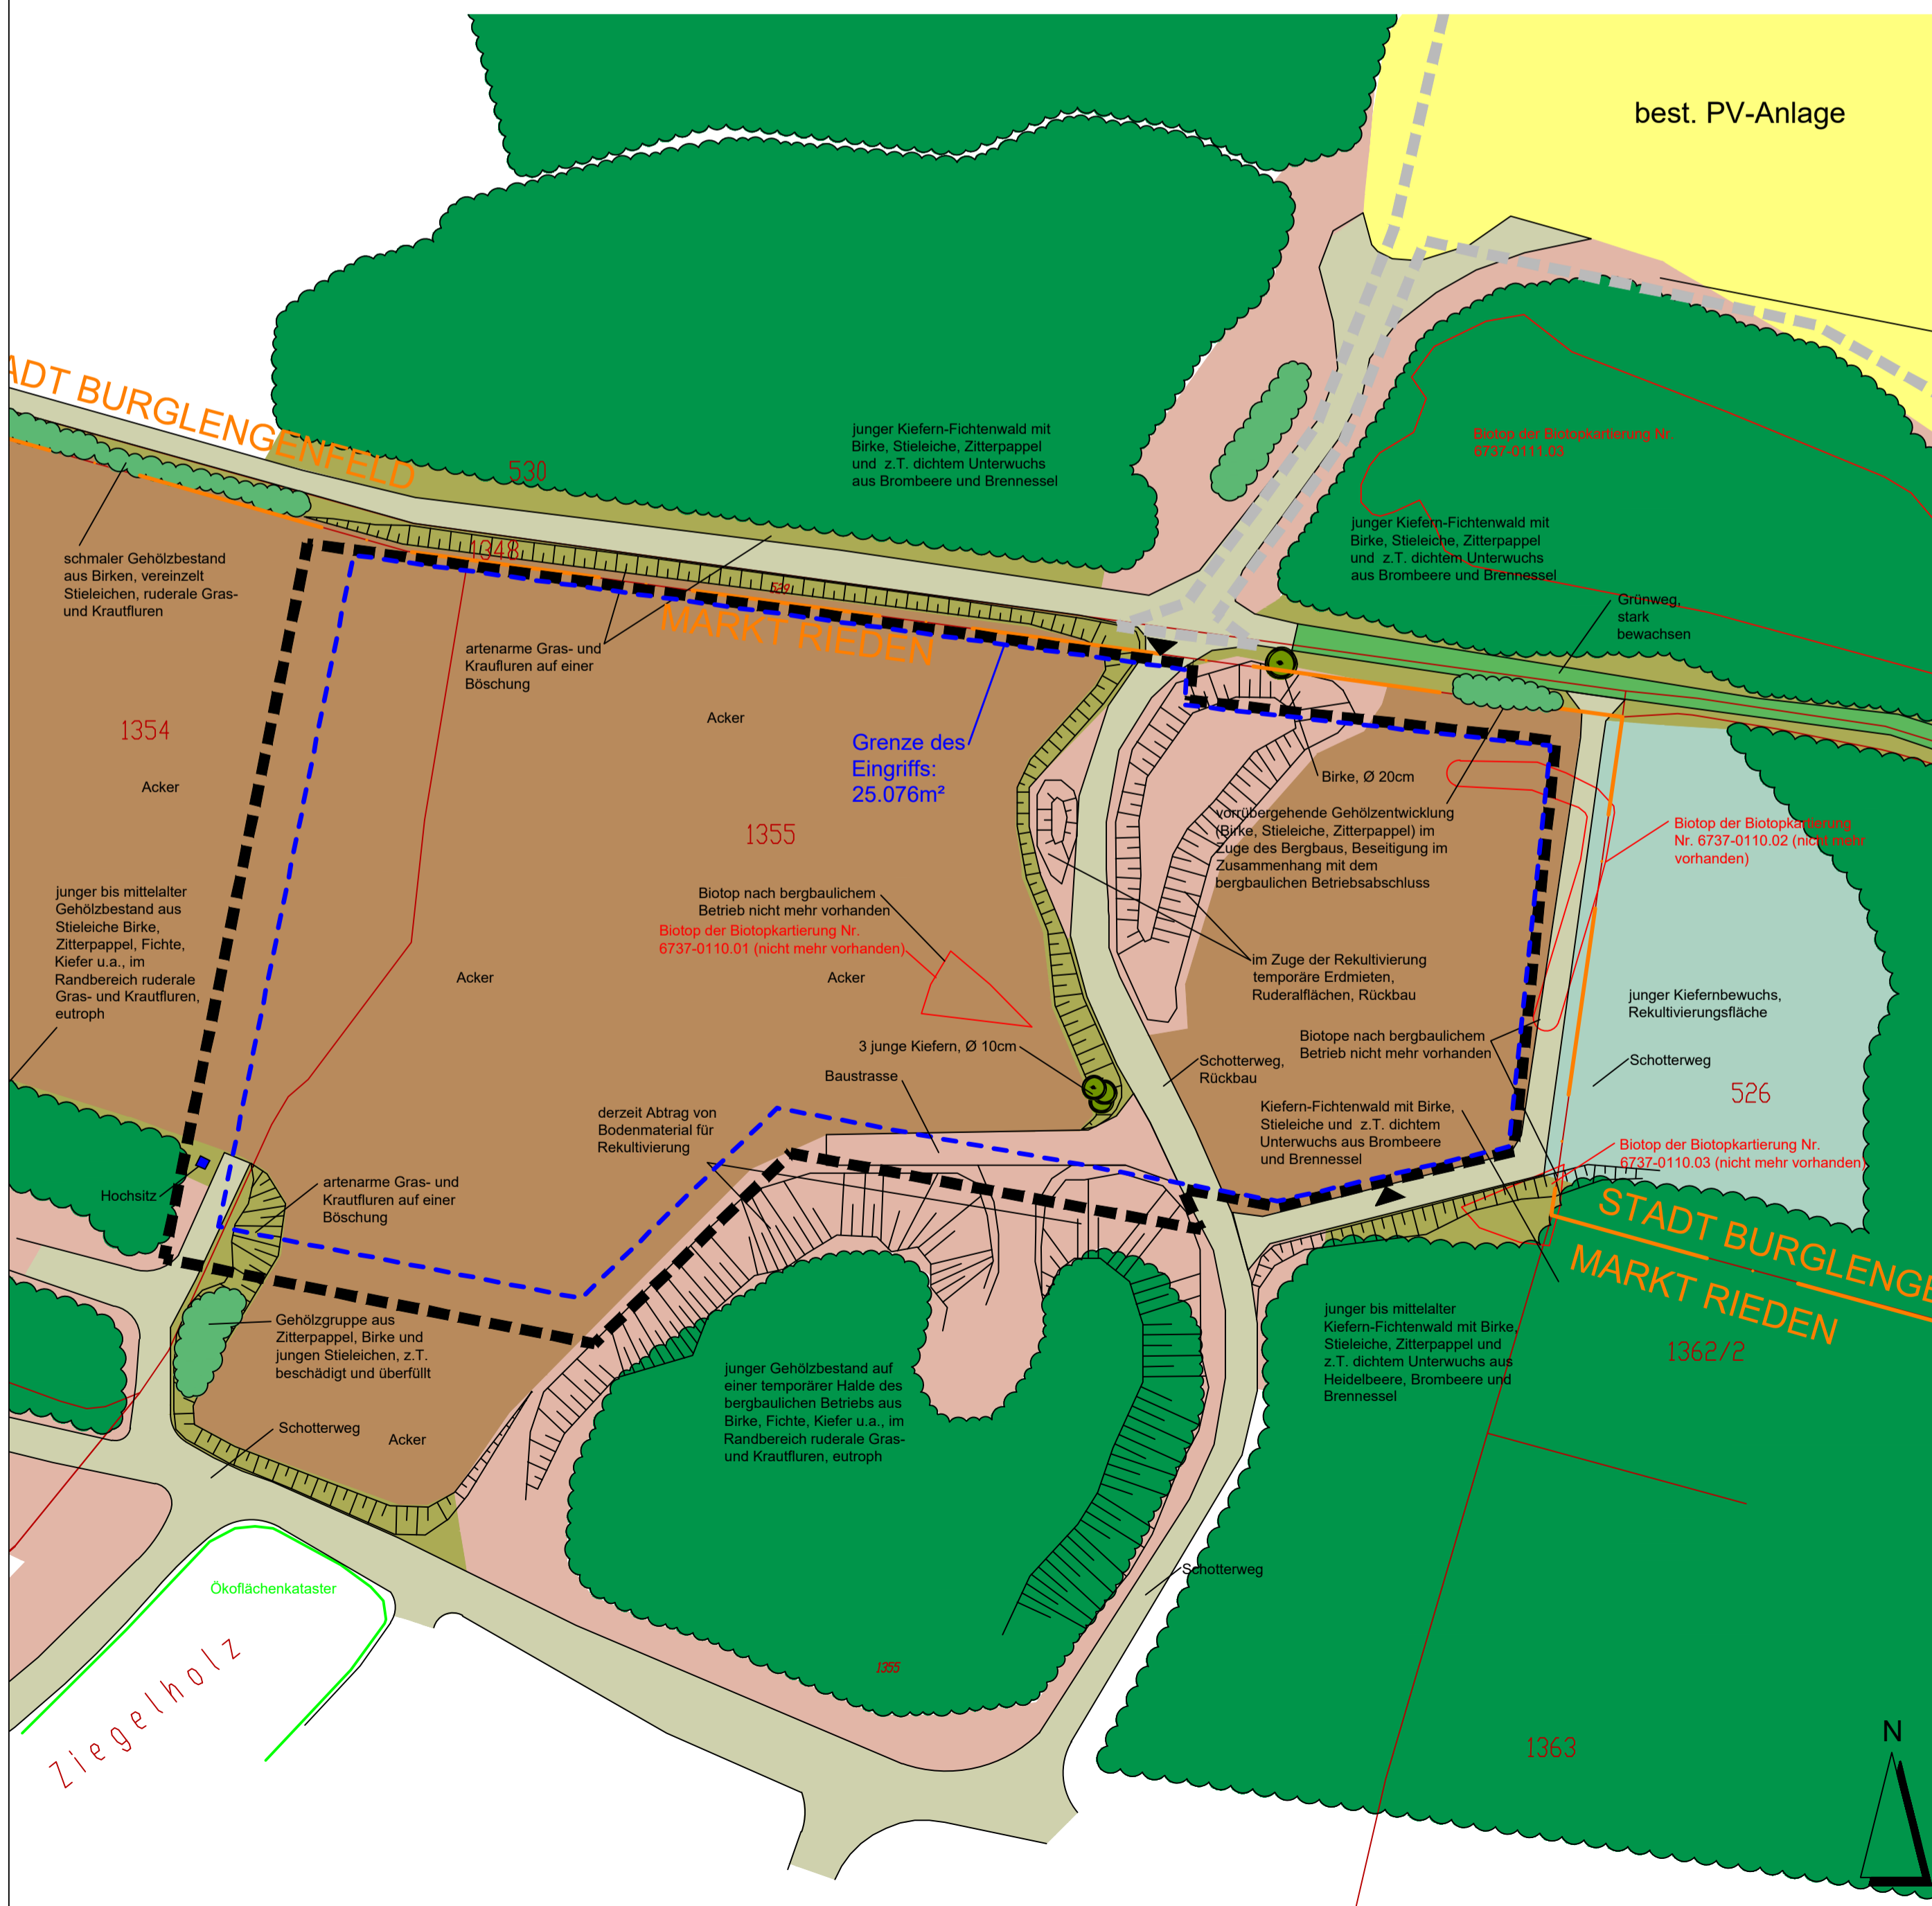

MARKT RIEDEN

HIRSCHWALDER STR. 27  
92286 RIEDEN

PROJEKT:

**VORHABENBEZOGENER  
BEBAUUNGSPLAN SONDERGEBIET  
"SOLARPARK TONGRUBE DEGELHOF"**

PLANINHALT:

**Bestandsplan - Nutzungen und Vegetation  
mit Darstellung der Eingriffsgrenze**

PLAN-NR.:

1 / 506

MASSSTAB:

1 : 1000

DATUM:

30.09.2021

GEÄNDERT:

BEARBEITET:

G. Blank

GEZEICHNET:

M. Völkel

UNTERSCHRIFT:

BLANK & PARTNER MBB  
LANDSCHAFTSARCHITEKTEN

MARKTPLATZ 1, 92536 PFREIMD  
TEL.: 09606 / 91 54 47 FAX.: 09606/ 91 54 48  
eMAIL: info@blank-landschaft.de  
www.blank-landschaft.de

